

**Legenda**

Limite comunale

**ASSETTO INSEDIATIVO**

Centro di antica e prima formazione

Espansioni fino agli anni 50

Espansioni recenti

**EDIFICATO IN ZONA AGRICOLA**

Case sparse, fabbricati rurali e agrozootecnici

**AREE SPECIALI E AREE MILITARI**

Aree civili e militari (1 - Istruzione, 4 - Sport, 5 - Attività ricreative, 7 - Cimiteri, 8 - Parchi urbani ed extraurbani, M - Militari)

**INSEDIAMENTI PRODUTTIVI**

Insediamenti produttivi minori

**AREE ESTRATTIVE**

Aree estrattive: miniere e cave

**SISTEMA DELLE INFRASTRUTTURE**

Aree delle infrastrutture

**RETE DELLA VIABILITA'**

Strade extraurbane

Strade di appoderamento

Strade locali

Strade urbane di quartiere

Impianto ferroviario RFI

Strade storiche

**Area di Pardu Nou**


Area degli annuclamenti della borgata - Comune di Salarussa

Area degli annuclamenti della borgata - Comune di Siamaggiore

Area del tessuto agricolo di golena di Pardu Nou - Comune di Salarussa

Area del tessuto agricolo di golena di Pardu Nou - Comune di Siamaggiore

COMUNE DI SALARUSSA | PROVINCIA DI ORISTANO | PIANO URBANISTICO COMUNALE

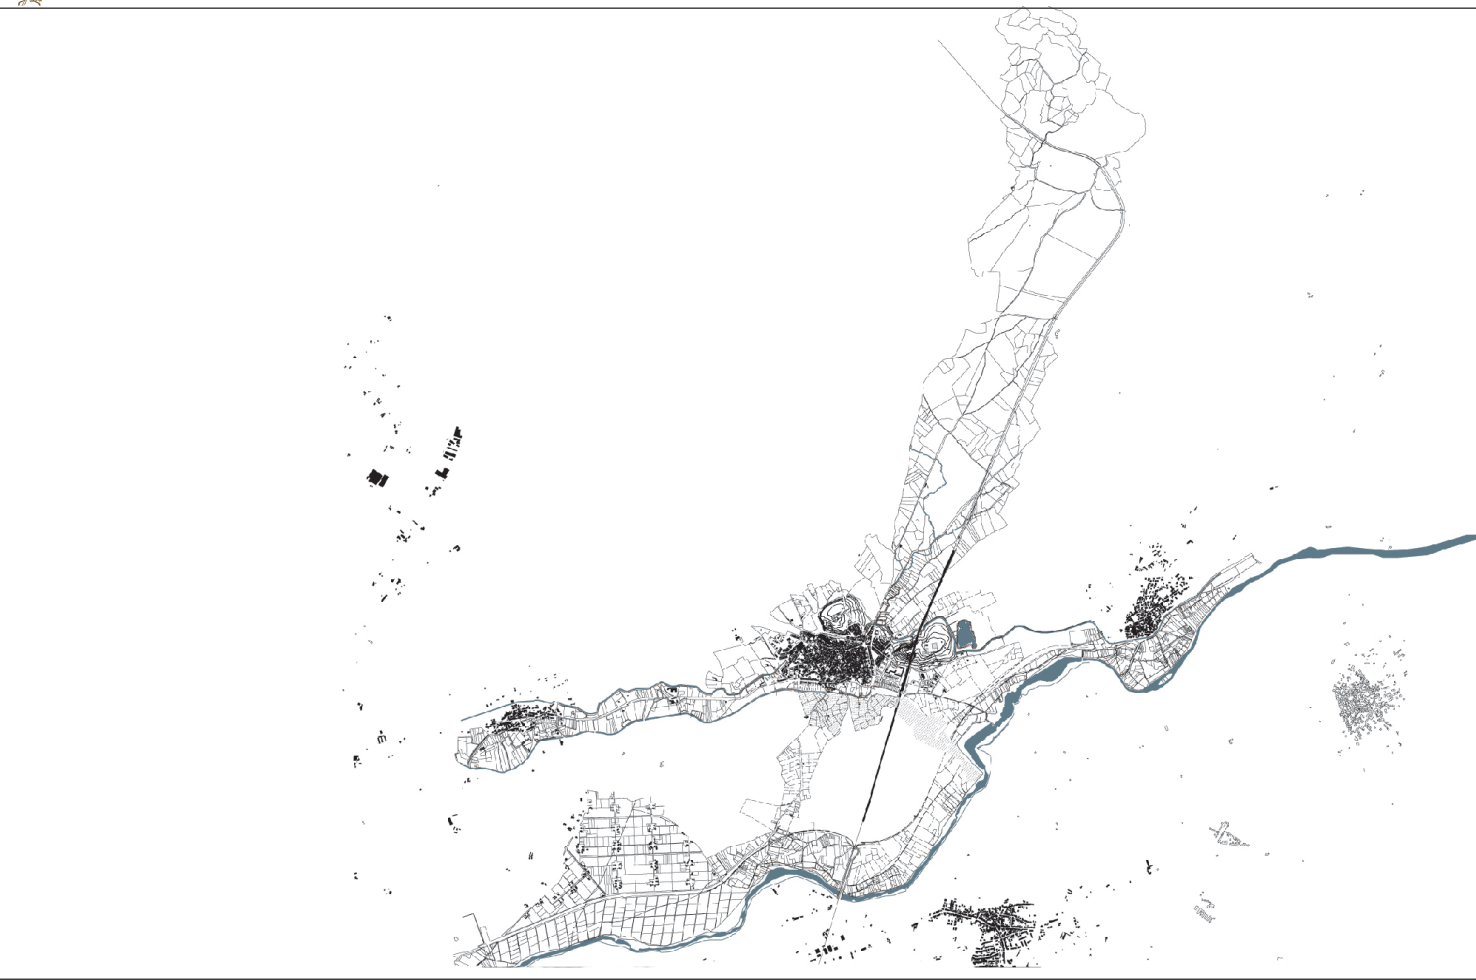

ASSETTO INSEDIATIVO

Carta della rete insediativa e viaria - Nord

|   |  |  |  |
|---|--|--|--|
| COORDINATORE UFFICIO DEL PIANO   Arch. Gianfranco Sanna<br>Studio di Progettazione - via De Castro, 16 - Oristano - tel/fax 0783/302139 |  | SINDACO<br>Dott. Enrico Marceddu       |  |
| ARCHITETTO<br>G. ARCHITETTI<br>ARCH. JUNIOR   | Arch. Giovanni Maria Filindeu<br>Arch. Andrea Casula   Arch. Pietro Frau<br>Arch. Iunior Roberto Arfelli | ASS. URBANISTICA<br>Dott. Mario Tendas |  |
| ARCHEOLOGO  | Dott. Barbara Puliga   | R.P.<br>Geom. Faustino Vargiu          |  |
| GEOLOGO   | Dott. Angelo Giuseppe Zancudi  |  |  |
| ING. IDRAULICO  | Ing. Paolo Scarteddu   |  |  |
| AGRONOMO  | Dott. Ignazio Marco Atzeni   |  |  |
| ESPERTO GIS   | Dott. Andrea Serrelli  |  |  |
| VAS   | Ing. Cristian Cannao   |  |  |
| CONSULENZE  | Prof. Ing. Silvia Serrelli   |  |  |
| COLLABORATORI   | Arch. Fabio Balia   Arch. Delia Pasella   Arch. Maurizio Serra   |  |  |

Diritti riservati a Norma dell'art. 25/78. Il presente elaborato non può essere in alcun modo riprodotto o copiato senza l'autorizzazione del Progettista. Tutti i diritti restano di proprietà del Progettista o dei collaboratori che hanno preso parte alla produzione degli elaborati grafici.