

Legenda

Limite comunale

ASSETTO INSEDIATIVO

EDIFICATO URBANO

Centro di antica e prima formazione

Espansioni fino agli anni 50

Espansioni recenti

EDIFICATO IN ZONA AGRICOLA

Case sparse, fabbricati rurali e agrozootecnici

AREE SPECIALI E AREE MILITARI

Aree civili e militari (1 - Istruzione, 4 - Sport, 5 - Attività ricreative, 7 - Cimiteri, 8 - Parchi urbani ed extraurbani, M - Militari)

INSEDIAMENTI PRODUTTIVI

Inseidiamenti produttivi minori

AREE ESTRATTIVE

Aree estrattive: miniere e cave

SISTEMA DELLE INFRASTRUTTURE

Aree delle infrastrutture

RETE DELLA VIABILITA'

Strade extraurbane

Strade di appoderamento

Strade locali

Strade urbane di quartiere

Impianto ferroviario RFI

Strade storiche


Area di Pardu Nou


Area degli annuamenti della borgata - Comune di Solarussa

Area degli annuamenti della borgata - Comune di Siamaggiore

Area del tessuto agricolo di golena di Pardu Nou - Comune di Solarussa

Area del tessuto agricolo di golena di Pardu Nou - Comune di Siamaggiore

**COMUNE DI SOLARUSSA** | PROVINCIA DI ORISTANO | PIANO URBANISTICO COMUNALE

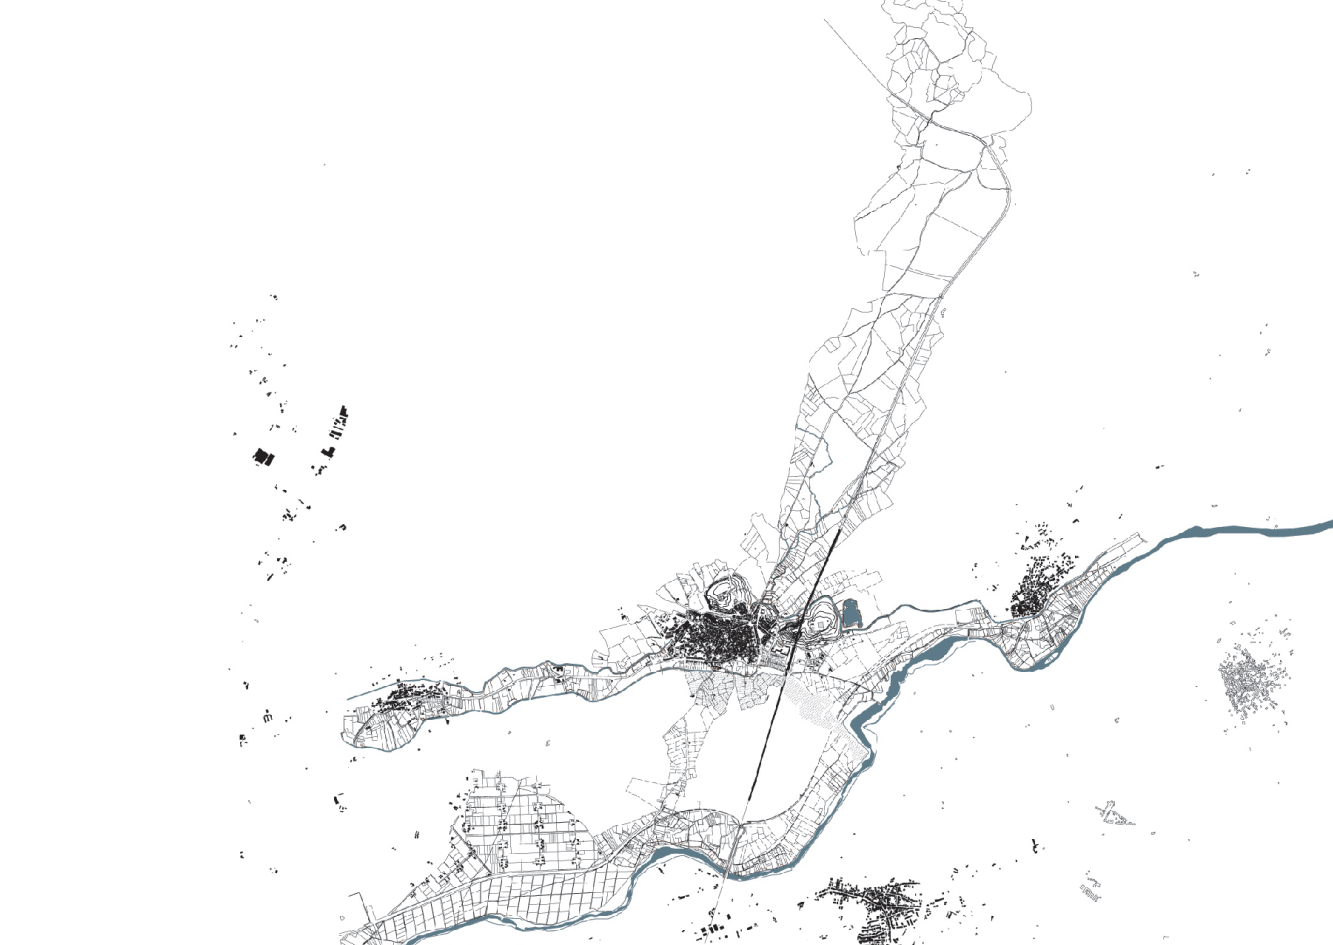

ASSETTO INSEDIATIVO

Carta della rete insediativa e viaria - Sud

Tav. C1b
Scala 1:10000

COORDINATORE UFFICIO DEL PIANO | Arch. Gianfranco Sanna
Studio di Progettazione - via De Castro, 16 - Oristano - tel/fax 0783/302139

ARCHITETTO
G. ARCHITETTI
ARCH. JUNIOR

Arch. Giovanni Maria Filindeu
Arch. Andrea Casula | Arch. Pietro Frau
Arch. Iunior Roberto Arfeli

ARCHEOLOGO

Dott. Barbara Puliga

GEOLOGO

Dott. Angelo Giuseppe Zancudi

ING. IDRAULICO

Ing. Paolo Scarteddu

AGRONOMO

Dott. Ignazio Marco Atzeni

ESPERTO GIS

Dott. Andrea Serrelli

VAS

Ing. Cristian Cannao

CONSULENZE

Prof. Ing. Silvia Serrelli

COLLABORATORI

Arch. Fabio Balia | Arch. Delia Pasella | Arch. Maurizio Serra

SINDACO
Dott. Enrico Marceddu

ASS. URBANISTICA
Dott. Mario Tendas

R.P.
Geom. Faustino Vargiu

Data approvazione