LEGENDA:

- perimetro zona A
- perimetro centro matrice
- sezione stradale e pavimentazione riqualificata
- parcheggi
- (Tipo AEC2 lampada SAP da 70 W)
- (Tipo AEC2 della AEC lampada SAP da 70 W)
- (Tipo Kaos1 della AEC cd eq. lampada SAP da 70 W)
- (Tipo Kaos1 della AEC cd eq. lampada SAP da 150 W)
- (Tipo Lanterna SQ223A della NERI cd eq. lampada SAP da 100 W)
- Quadro Elettrico
- BUS — Fermata bus extraurbano

COMUNE DI SOLARUSSA | PROVINCIA DI ORISTANO | PIANO PARTICOLAREGGIATO DEL CENTRO STORICO

COORDINATORE UFFICIO DEL PIANO | Arch. Gianfranco Sanna
Studio di Progettazione - via DeCastro, 16 - Oristano - tel/fax:0783/465045

UFFICIO DEL PIANO
Corso I.III Cervi 90 - 09077 Solarussa

Arch. Giovanni Maria Fillindeu | Arch. Andrea Casula | Arch. Pietro Frau
Arch. Iunior Roberto Arieli | Dott. Barbara Puliga | Dott. Andrea Serreli
Ing. Cristian Cannaos

CONSULENZA

Prof. Ing. Silvia Serreli

COLLABORATORI
Arch. Fabio Balla | Arch. Della Pasella | Arch. Maurizio Serra
Arch. Salvatore Iai | Arch. Paolo Russo | Dott. Letizia Tatti | Dott. Pasquale Murru
Dott.Tiziana Dettori | Dott. Mattia Alfieri | Ing. Marco Tullio Pala | Cinzia Frongia

AMMINISTRAZIONE
Corso I.III Cervi 90 - 09077 Solarussa

SINDACO	Dott. Enrico Marceddu
ASS. URBANISTICA	Dott. Mario Tendas
R. P.	Geom. Faustino Vargiu

DATA DI APPROVAZIONE

ELABORATO: PLANIMETRIA PATRIMONIO EDILIZIO: INFRASTRUTTURE E SPAZI PUBBLICI — TAV. 4.04
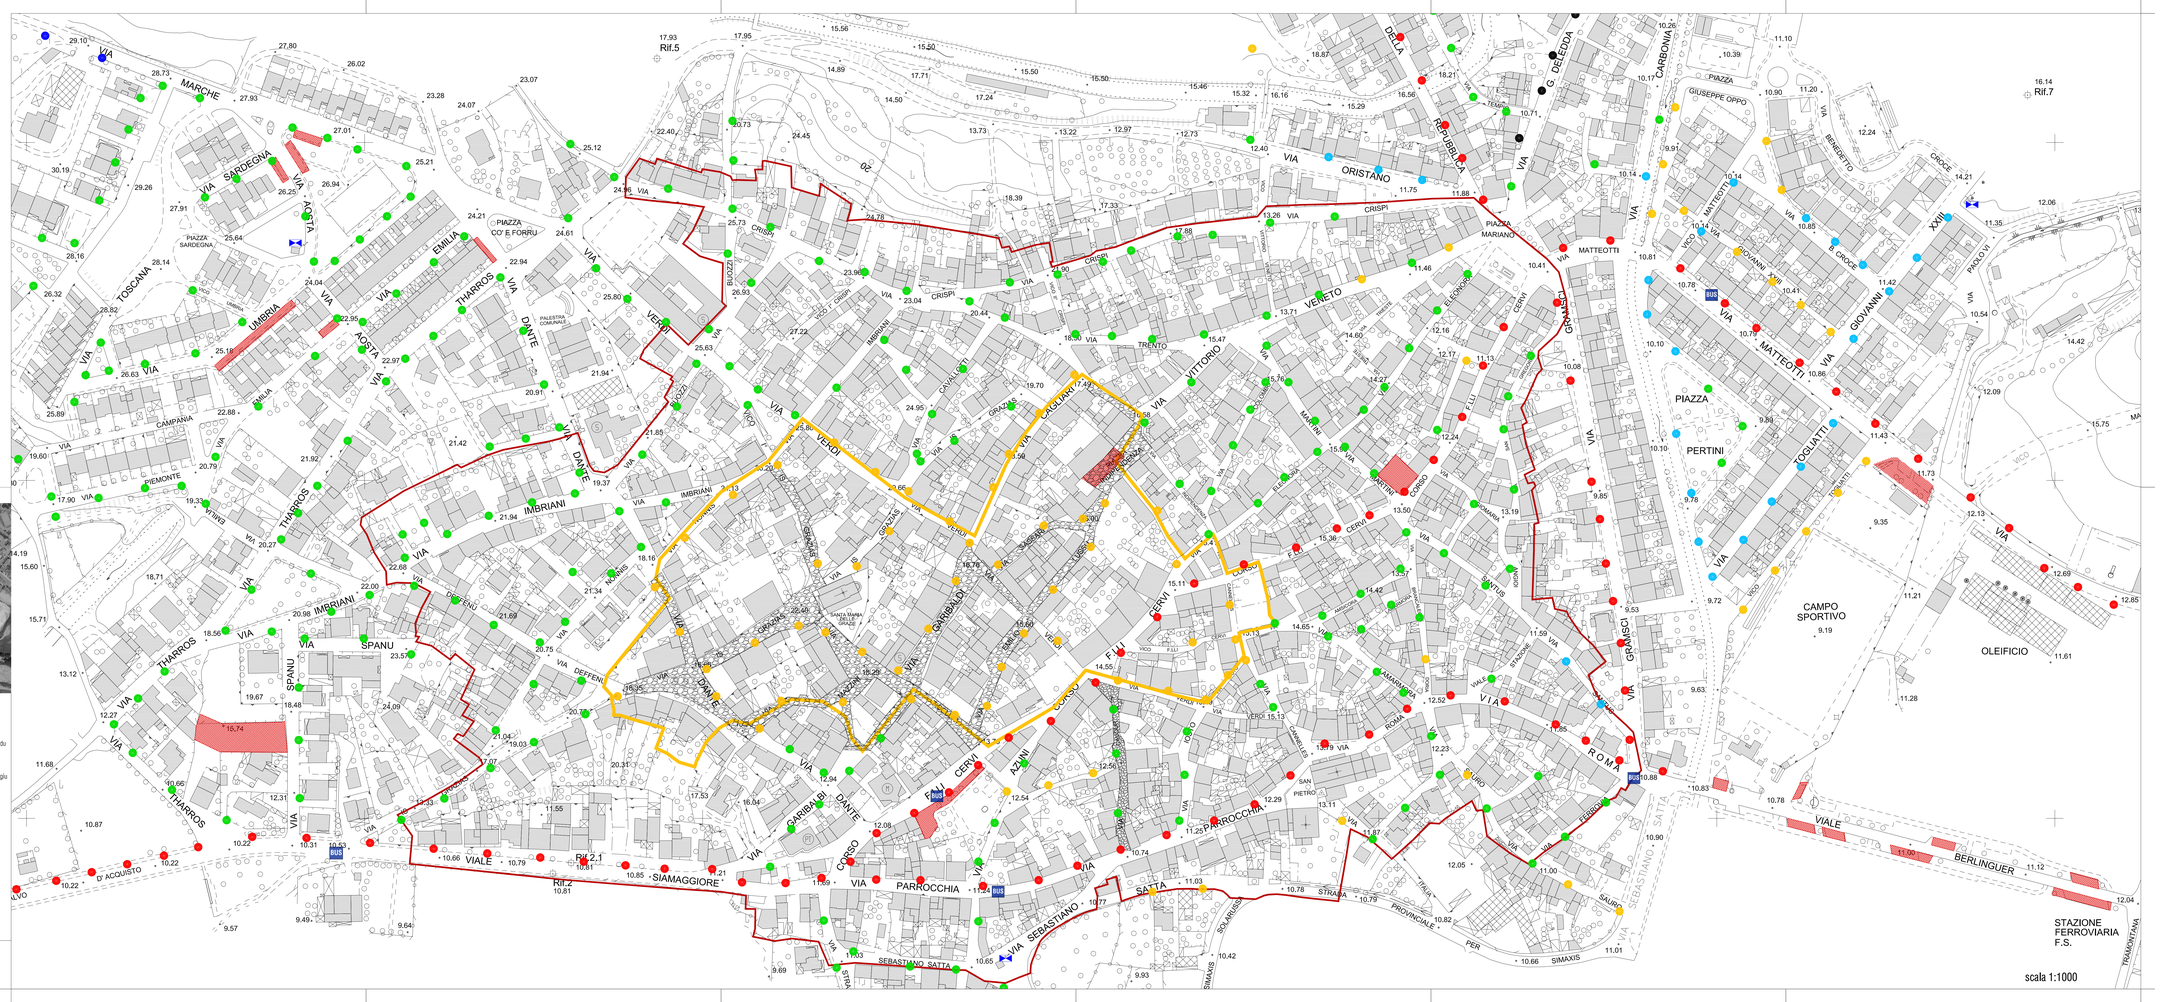
Diritti riservati a norma dell'art. 2576, il presente elaborato non può essere in alcun modo riprodotto o copiato senza l'autorizzazione del Progettista. Tutti i diritti restano di proprietà del Progettista o dei collaboratori che hanno preso parte alla produzione degli elaborati grafici.